Studio Professionale Associato
ARCH. JACOPO CIATTI ING. LUIGI CIATTI
ARCHITETTO INGEGNERE

COMUNE DI MONSUMMANO TERME

REVISIONE DEL PIANO CIMITERIALE COMUNALE

Committente:
COMUNE DI MONSUMMANO TERME
Piazza IV Novembre, 75H, 51015 Monsummano Terme PT

Progettista :
Dott. Ing. Luigi Ciatti

Dott. Ing. Luigi Ciatti
Per Copia Conforme all'originale
Ordine degli Ingegneri
Ap. 675

Redatto da:
Dott. Ing. Luigi Ciatti

Data emissione:
MARZO 2026

Codice lavoro:
4055A

Versione:
Rev. 02

Oggetto:
CIMITERO CAPOLUOGO - PIANTA CON DETTAGLIO TIPOLOGICO DELLE SEPOLTURE E DELLE DOTAZIONI CIMITERIALI
STATO DI PROGETTO

scala 1:200

Tavola
02

Divieto di riproduzione e/o cessione a terzi senza preventiva ed esplicita autorizzazione

PIANO TERRA
scala 1:200

LEGENDA

Tumulazioni in tombe privilegiate: quadri A, B, C, D, E, F, G, I, L, M, N, O, P

Campi di inumazione a terra: aree A, B, C, D

testi — Opere ed interventi di progetto

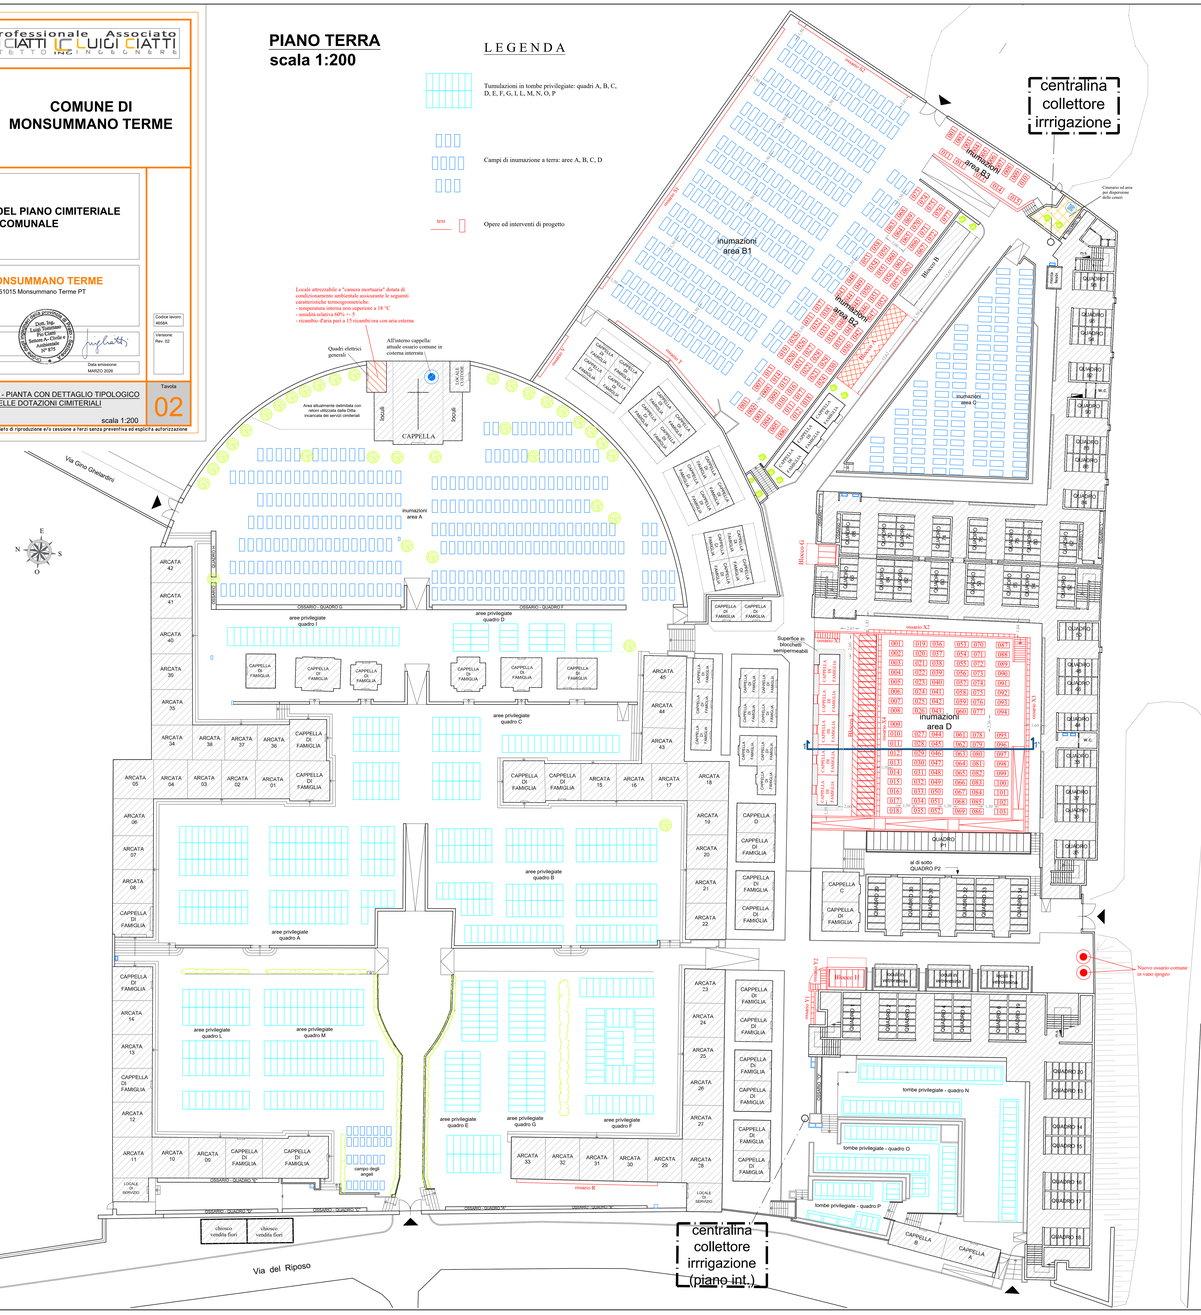

LEGENDA PREVISIONI DEL PIANO CIMITERIALE

AREE INUMAZIONI (in totale n. 820 postazioni in prospettiva)

- Area A: in previsione possibilità di inumare n. 258 feretri contro gli attuali n. 279.
- Area C: in previsione possibilità di inumare n. 95 feretri contro gli attuali n. 112.
- Modifica area B: in previsione possibilità di inumare n. 364 feretri contro gli attuali n. 272.

  B1 - 272 postazioni
  B2 - 77 postazioni aggiunte
  B3 - 15 postazioni aggiunte
- Rialzamento area D di circa cm. 170: in previsione possibilità di inumare n. 103 feretri

CAPPELLE DI FAMIGLIA

- è prevista la realizzazione di n. 5 nuove cappelle private

Formazione di due nuovi ossari comuni in vano ipogeo

BLOCCHI LOCULI (in totale n. 224 nuovi loculi, 160 di tipo aerato)

- Blocco A: n. 64 loculi in vetroresina di tipo NON aerato (n. 16 colonn (in corso di realizzazione)
- Blocco G: n. 12 loculi in vetroresina di tipo aerato (n. 3 colonne su n.
- Blocco H: n. 24 loculi in vetroresina di tipo aerato (n. 6 colonne su n.
- Blocco L: n. 124 loculi in vetroresina di tipo aerato (n. 31 colonne su

OSSARI (in totale n. 1.780 ossari)

Ossari disponibili n. 314

- Nuovo ossario R: n. 156 ossari (n. 26 colonne su n. 6 file)
- Nuovo ossario S1: n. 413 ossari (n. 59 colonne su n. 7 file)
- Nuovo ossario S2: n. 175 ossari (n. 25 colonne su n. 7 file)
- Nuovo ossario T: n. 75 ossari (n. 12+13 colonne su n. 3 file)
- Nuovo ossario V: n. 63 ossari (n. 9 colonne su n. 7 file)
- Nuovo ossario X1: n. 72 ossari di punta (n. 9 colonne su n. 8 file)
- Nuovo ossario X2: n. 135 ossari (n. 27 colonne su n. 5 file)
- Nuovo ossario X3: n. 180 ossari (n. 36 colonne su n. 5 file)
- Nuovo ossario X4: n. 132 ossari (n. 33 colonne su n. 4 file)
- Nuovo ossario Y1: n. 30 ossari (n. 6 colonne su n. 5 file)
- Nuovo ossario Y2: n. 35 ossari (n. 7 colonne su n. 5 file)

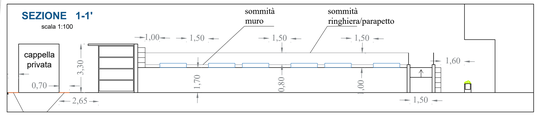
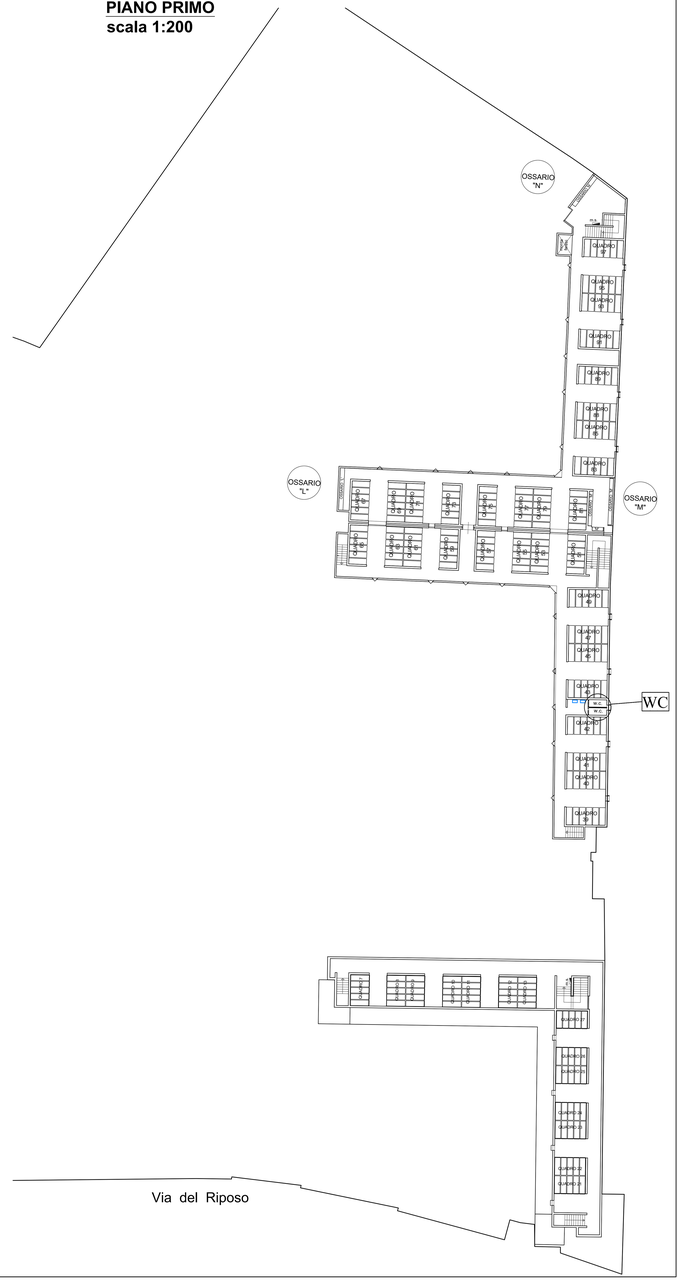
PIANO PRIMO
scala 1:200